

令和元年度一般会計予算（補正予算（第3号））について

1. 事業名称

新庁舎建設基本計画策定支援事業

2. 事業概要

庁舎整備においては、現在「庁舎整備基本構想」の策定へ向けた作業を進めているところであり、基本構想策定後は、速やかに「新庁舎建設基本計画」の策定に向けた作業を行う必要がある。

基本計画を策定するにあたり、設計の前提となる建設地の調査や周辺環境への影響の検討に加え、具体的な施設規模・機能（雨水排水等）、また、事業手法、概算事業費等について整理するとともに、基本構想や上位計画で示す方向性との整合等について、専門的な知見による支援を受けるものである。

3. 歳出予算額

20,000千円

4. 歳出予算科目

（款）総務費（項）総務管理費（目）一般管理費（節）委託料

5. 予算書ページ

15ページ

令和元年度交野市一般会計予算（補正予算（第3号））について

1. 事業名称

交野市農業次世代人材投資資金補助事業

2. 事業概要

農業次世代人材投資資金は、青年の就農意欲の喚起と就農後の定着、青年就農者の大幅な増大を図ることを目的として創設された国庫事業である。

本市においては、本資金の対象となる認定新規就農者1名に対し、平成28年度から本資金の交付を行っているが、新たに本資金の対象となる者から資金の交付の要望があったため、補正予算を要求するものである。

3. 歳出予算額

1,500（千円）

4. 歳出予算科目

（款）農林水産業費 （項）農業費
（目）農業振興費 （節）負担金、補助及び交付金

5. 歳入予算額

1,500（千円）

6. 歳入予算科目（補助率100%）

（款）府支出金 （項）府補助金
（目）農林水産業費府補助金 （節）農業費補助金

7. 予算書ページ

歳入：13ページ 歳出：17ページ

令和元年度交野市一般会計補正予算（第3号）について

1. 事業名称

新規採用職員貸与品

2. 事業概要

消防職員の新規採用にあたって、消防の使命と職責を理解させ、消防職員として必要な体力と気力を養い、消防に関する基礎的な知識及び技能を習得させるため、令和2年4月初旬から大阪府立消防学校初任教育課程へ派遣することから防火衣等の被服類及び消防用教科書が必要なもの。

3. 歳出予算額

516,000円

4. 歳出予算科目

（款）消防費 （項）消防費 （目）常備消防費 （節）需用費

5. 予算書ページ

17ページ

令和元年度一般会計予算（補正予算（第3号））について

1. 事業名称

私市小学校保健室・コンピュータ室空調機器更新工事設計業務委託

2. 事業概要

既存空調設備の経年劣化により故障したため、更新を行うために工事図面作成及び工事費の積算を委託する。

3. 歳出予算額

金 1,900千円

4. 歳出予算科目

（款）教育費（項）小学校費（目）学校管理費（節）委託料

5. 予算書ページ



18ページ

6. 図面等

別紙のとおり



(令和元年度)

平面図	縮尺 0 10 20m	1/500	学校名 私市小学校	児童館番号	都道府県	市町村	学校	整理番号 1743-2
				27	230	2810		

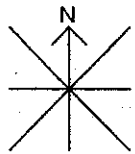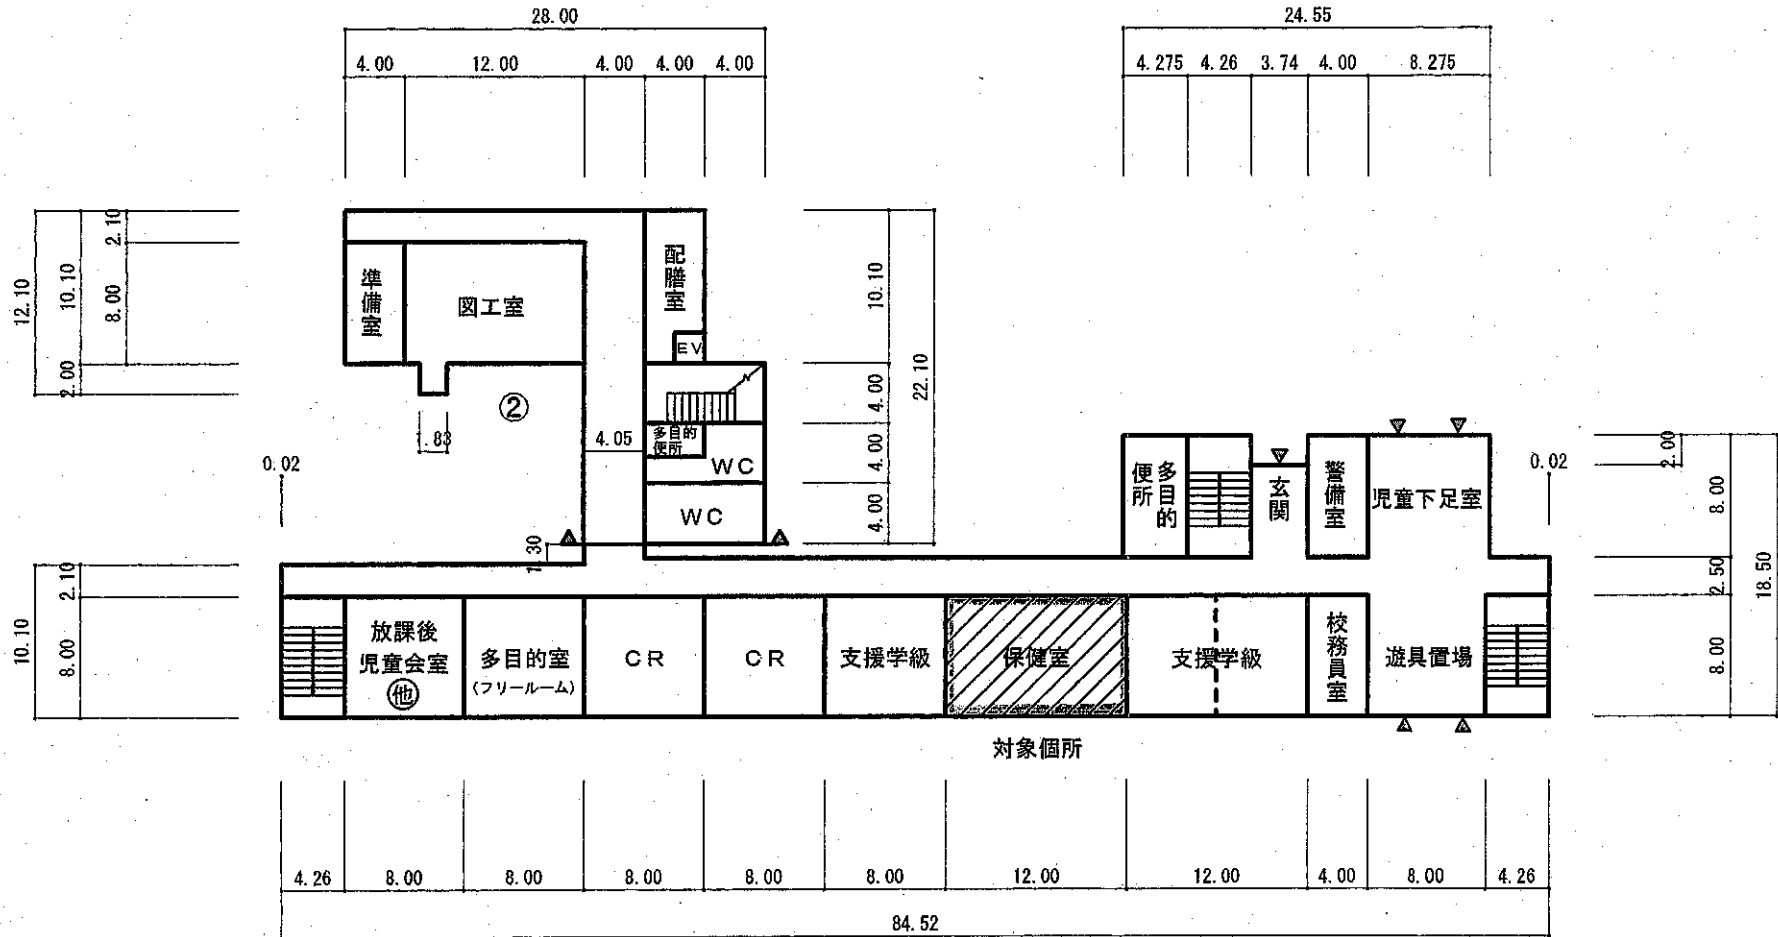

(令和元年度)

平面図	縮尺	1/500	0 10 20m	学校名	私市小学校	調査番号	都道府県	市町村	学校	整理番号	1743-4
						27	230	2810			

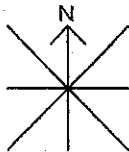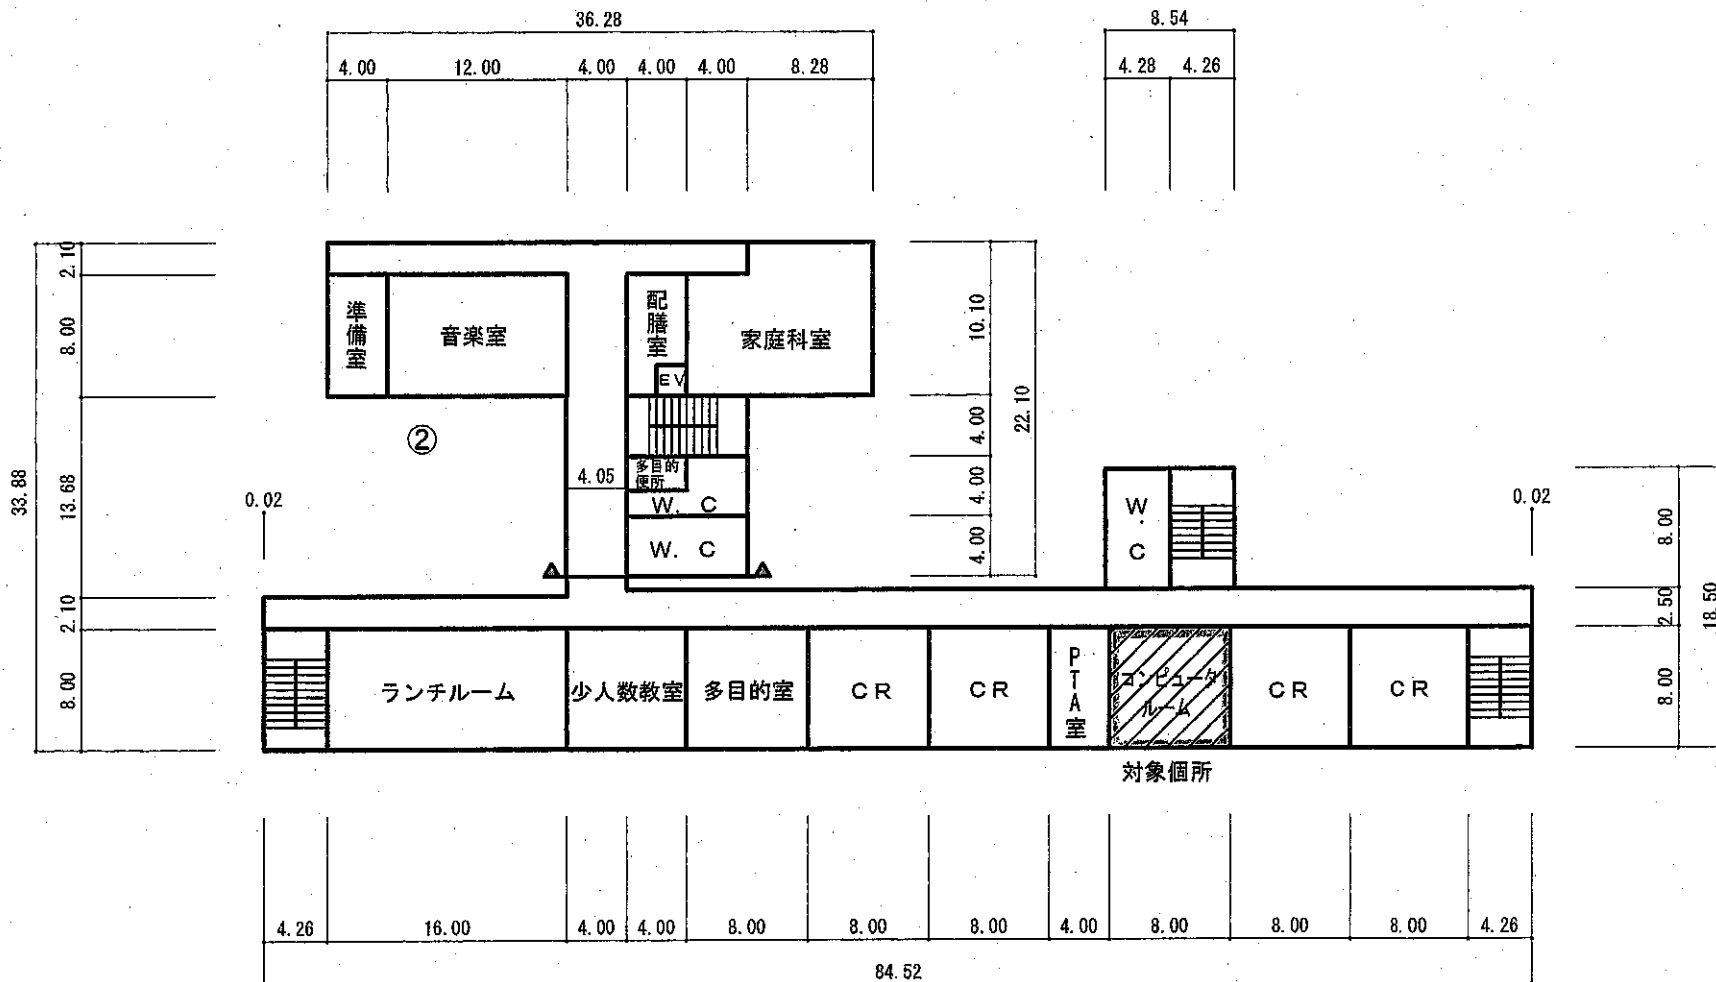

① 3 階

令和元年度一般会計予算（補正予算（第3号））について

1. 事業名称

交野小学校他6校防火設備改修工事設計業務委託

2. 事業概要

建築設備である防火扉等の不具合解消及び法令適合させるために工事図面の作成及び工事費の積算を委託する。

3. 歳出予算額

金 4,649千円

4. 歳出予算科目

（款）教育費（項）小学校費（目）学校管理費（節）委託料

5. 予算書ページ

18ページ



6. 図面等

別紙のとおり

(令和元年度)


施設の配置図	縮尺	1/1000	0 10 20 30 m	学校名	交野小学校	調査番号	都道府県	市町村	学校	整理番号
							27	230	2801	

- 凡例
- 建物
- 未 未とりこわし建物
 - 危 危険建物
 - 借 借用地建物
 - 一 一時使用建物
 - 屋外 屋外教育環境整備事業によるもの
 - 他 他施設

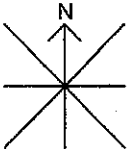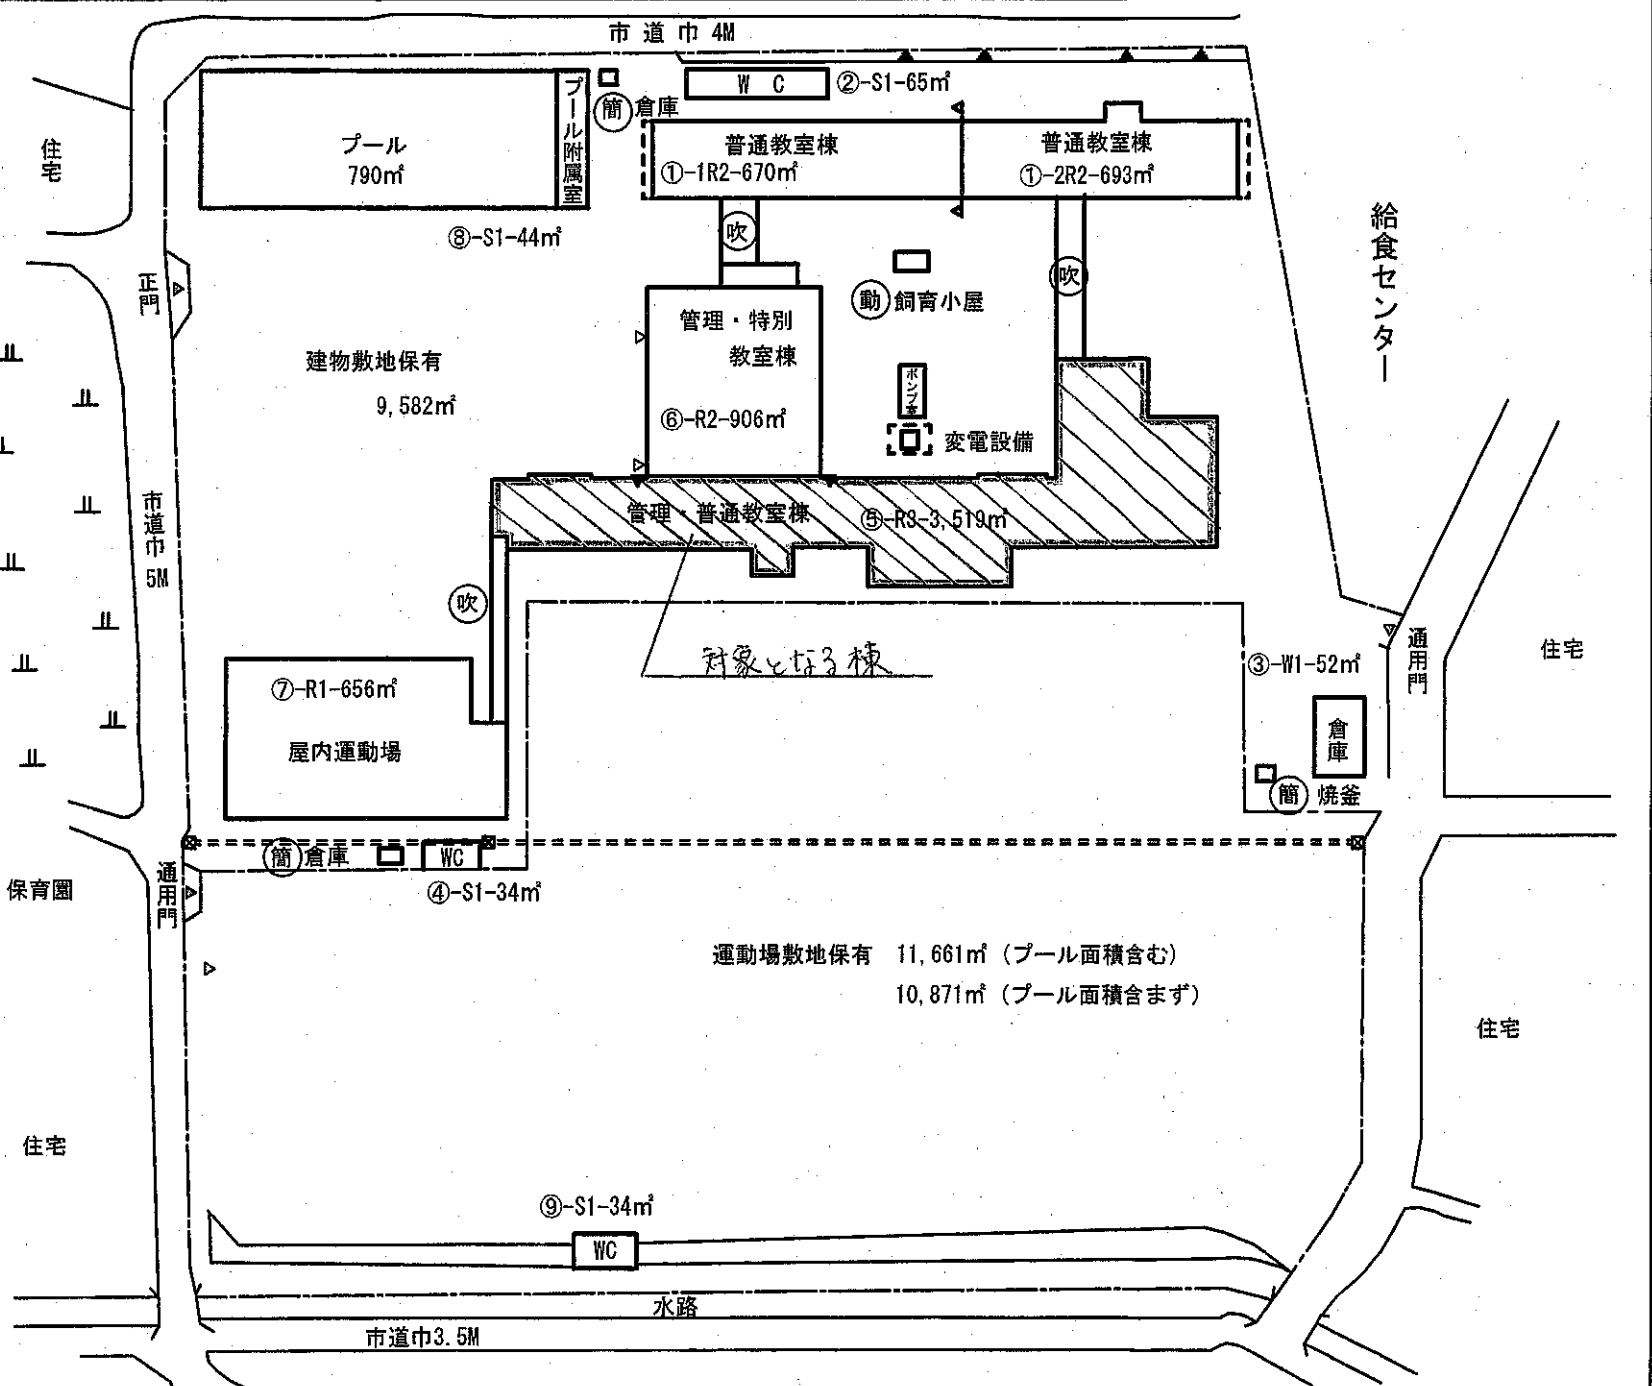

(令和元年度)


施設の配置図	縮尺	1/1000	0 10 20 30 m	学校名	星田小学校	調査番号	都道府県	市町村	学校	整理番号
						27	230	2802	1735-1	

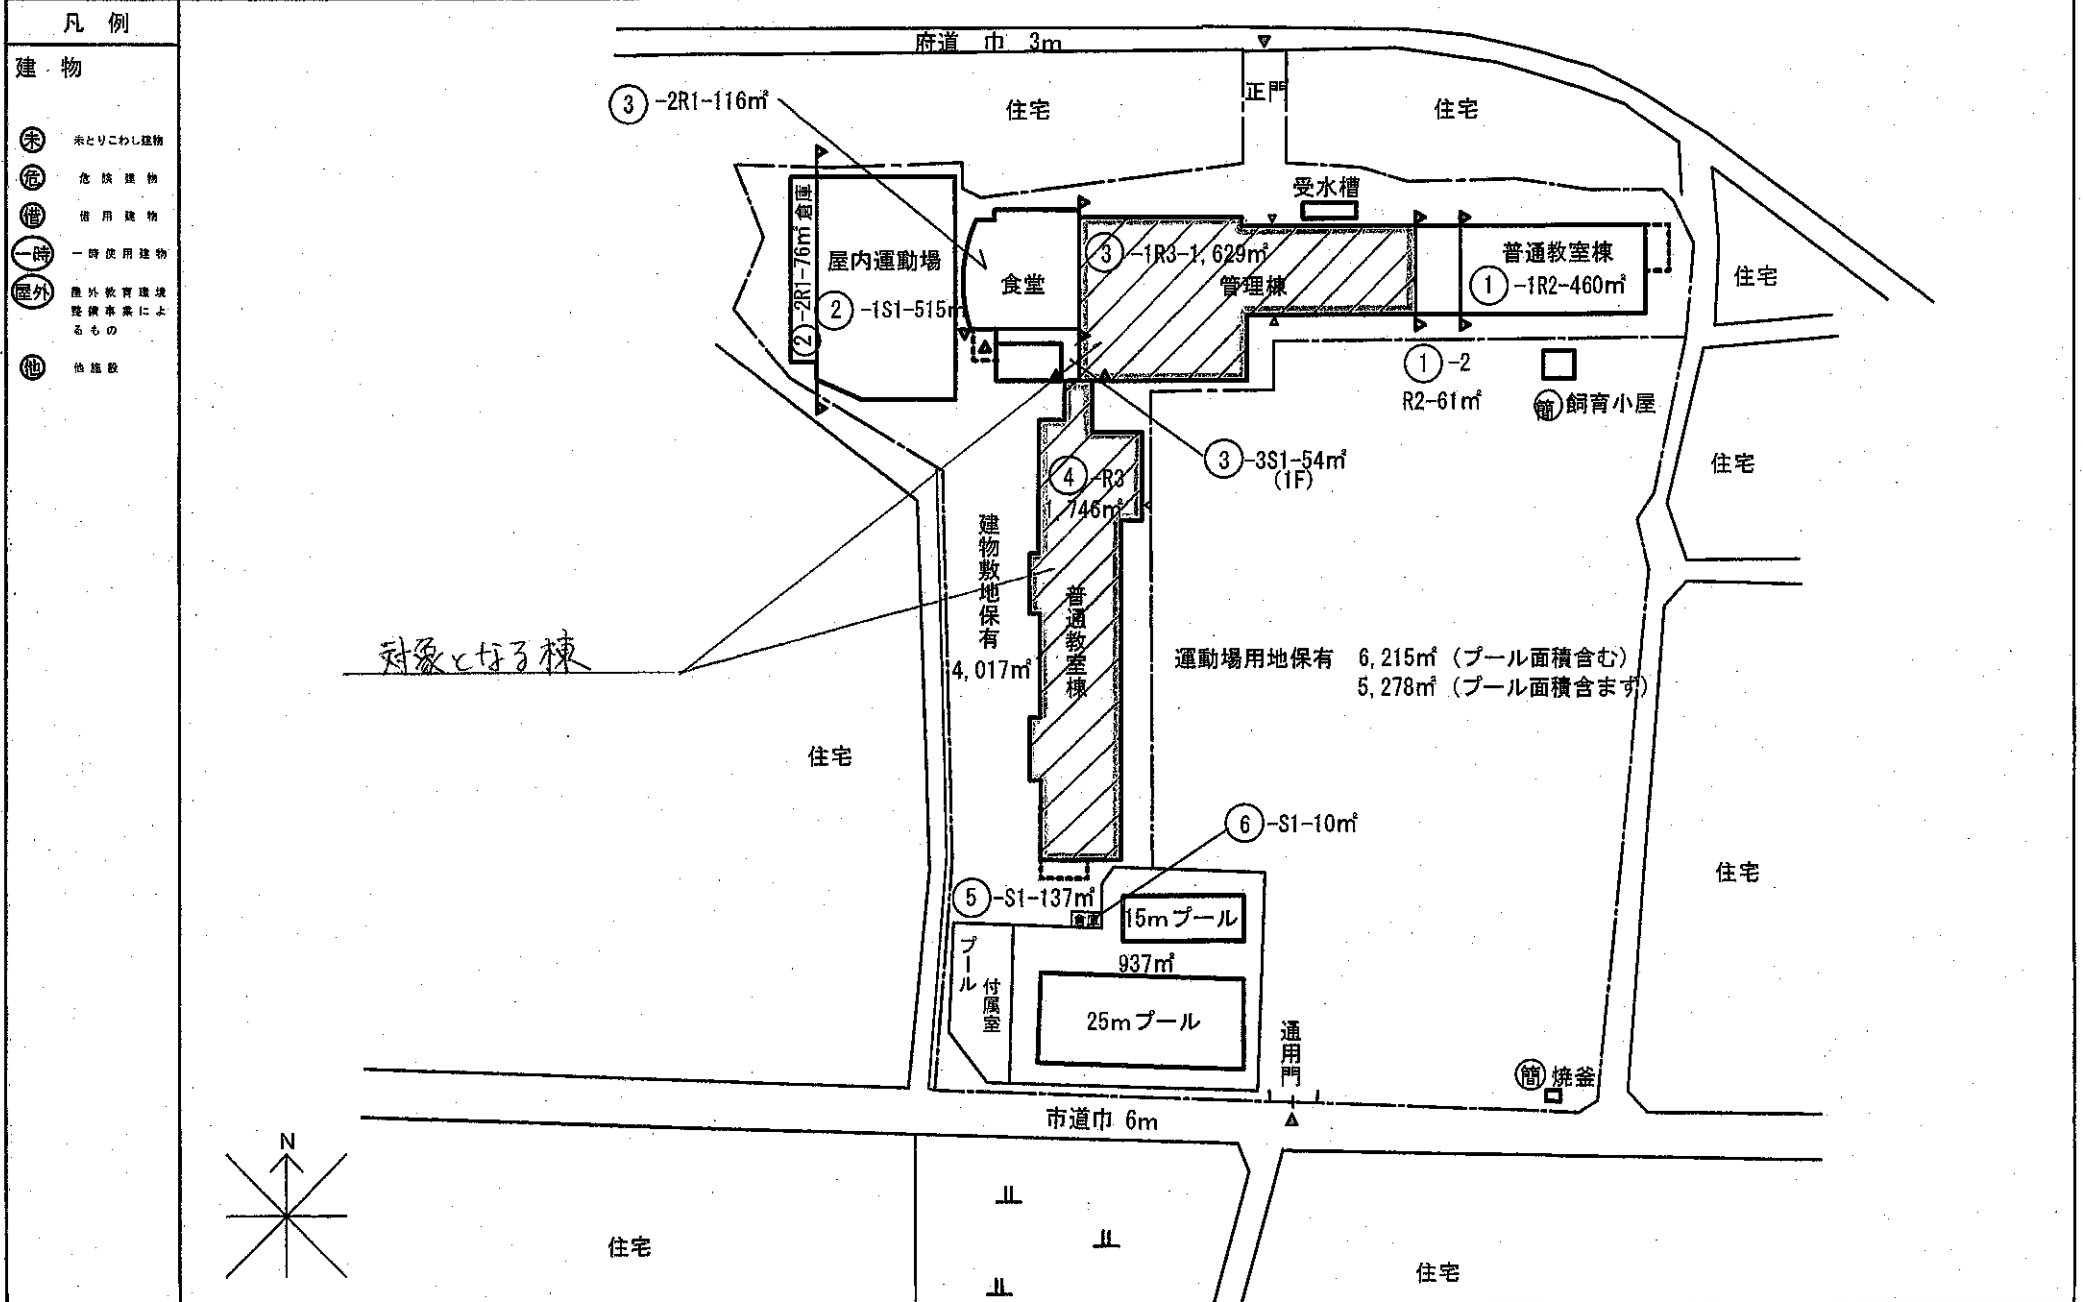

(令和元年度)


施設の配置図	縮尺	1/1000				学校名	倉治小学校	調査番号	都道府県	市町村	学校	整理番号
		0	10	20	30				27	230	2805	

- 凡例
- 建物
- ⊖ 未とりこわし建物
 - ⊖ 危険建物
 - ⊖ 借用建物
 - ⊖ 一時使用建物
 - ⊖ 屋外 屋外教育環境整備事業によるもの
 - ⊖ 他 他施設

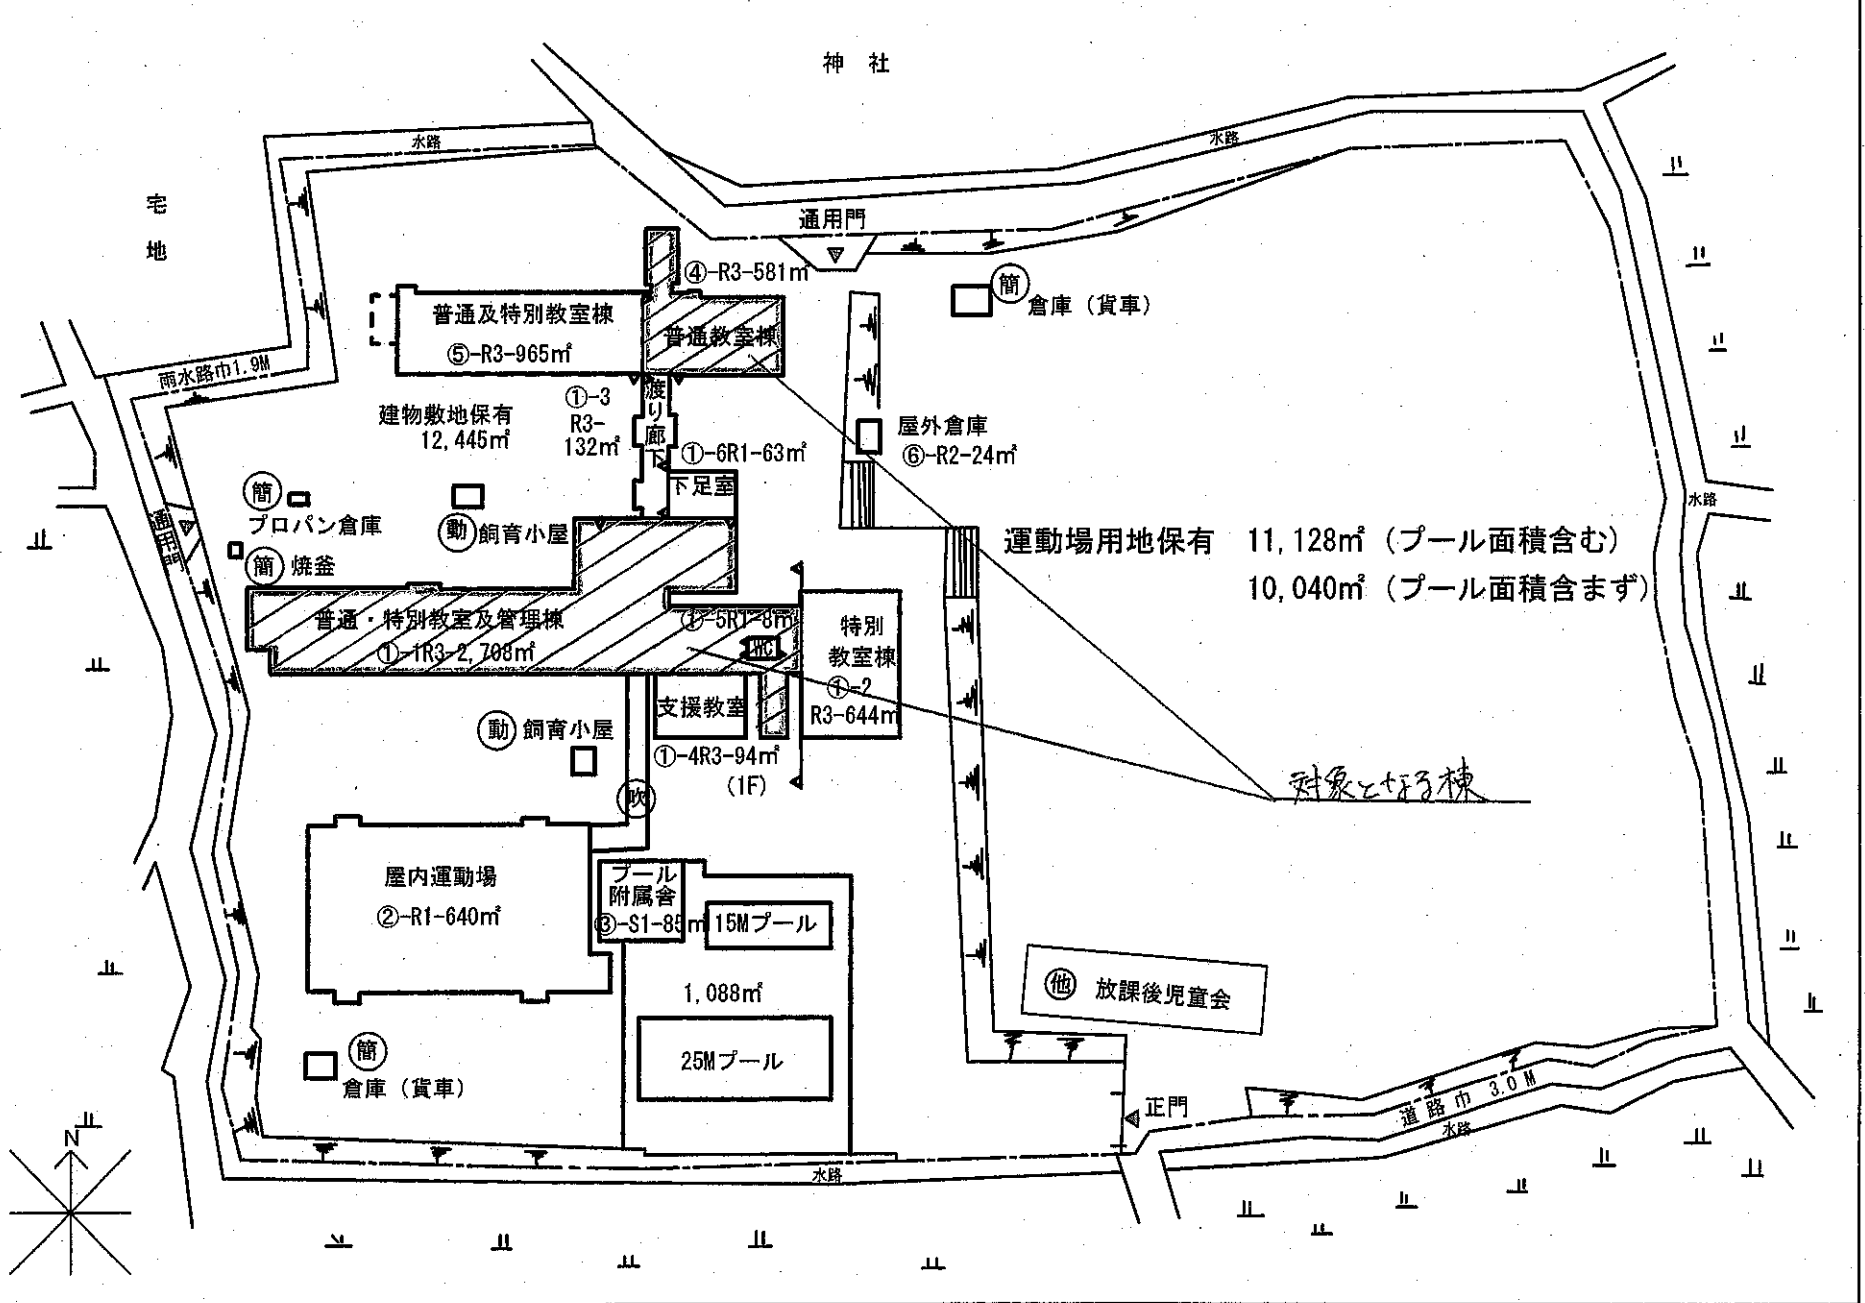

(令和元年度)


施設の配置図	縮尺	1/1000 0 10 20 30 m	学校名	長宝寺小学校	調査番号	都道府県	市町村	学校			整理番号
						27	230	2807	1740-1		

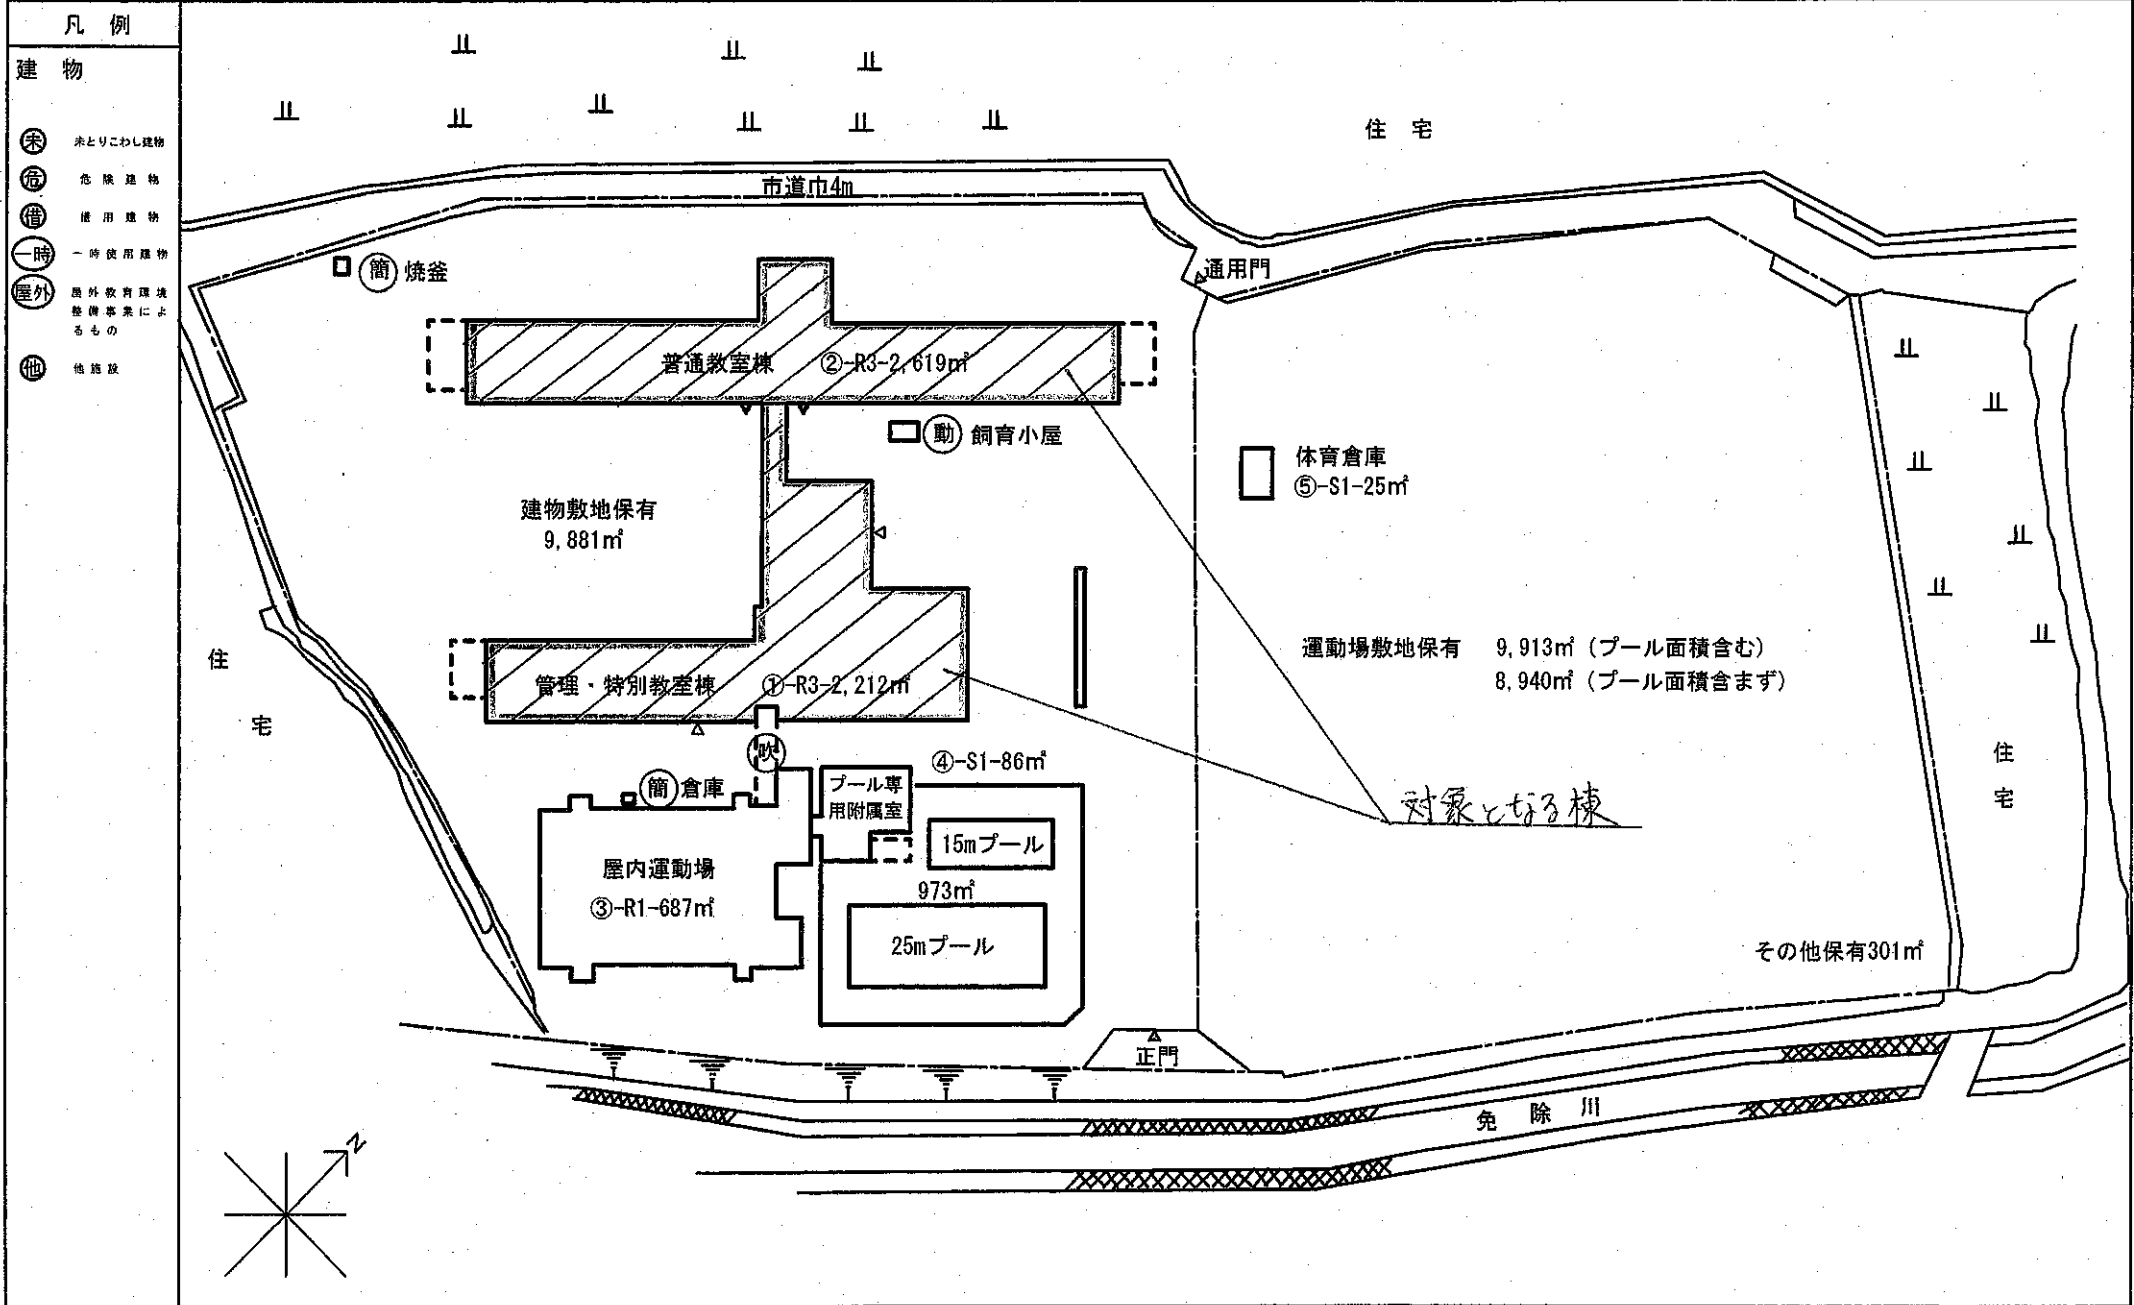

凡例

建物



- ⊕ 未とりこわし建物
- ⊖ 危険建物
- ⊖ 借用建物
- ⊖ 一時使用建物
- ⊖ 屋外 屋外教育環境整備事業によるもの
- ⊖ 他施設

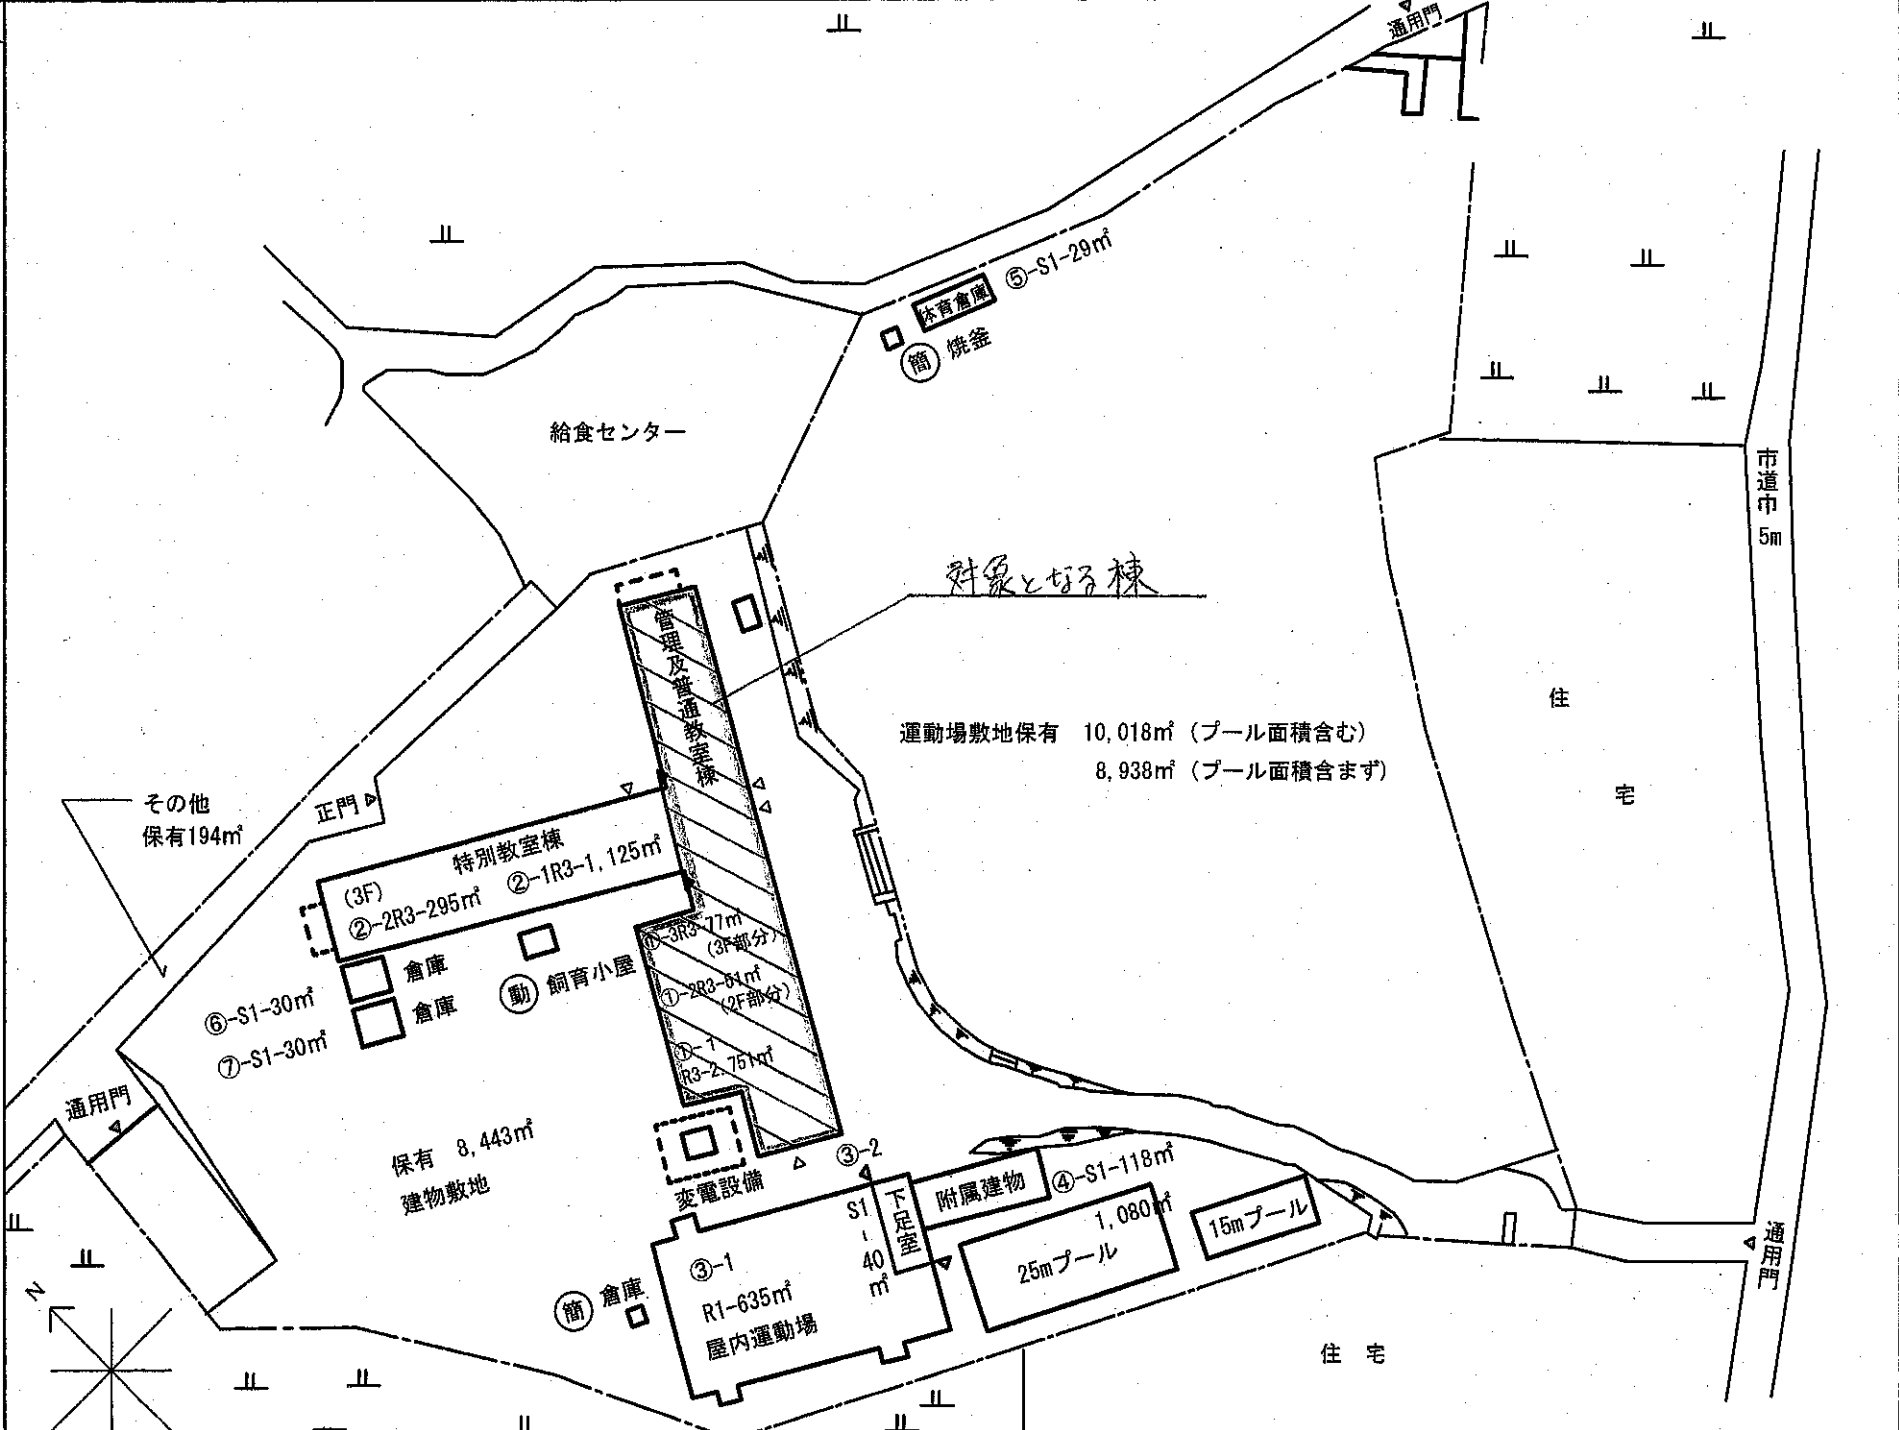

(令和元年度)


施設の配置図	縮尺	1/1000	0 10 20 30 m	学校名	藤が尾小学校	調査番号	都道府県	市町村	学校	整理番号
						27	230	2809	1742-1	

- 凡例
- 建物
- ⊕ 未とりこわし建物
 - ⊖ 危険建物
 - ⊙ 借借建物
 - ⊖ 一時使用建物
 - ⊖ 屋外教育環境整備事業によるもの
 - ⊖ 他施設

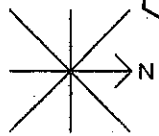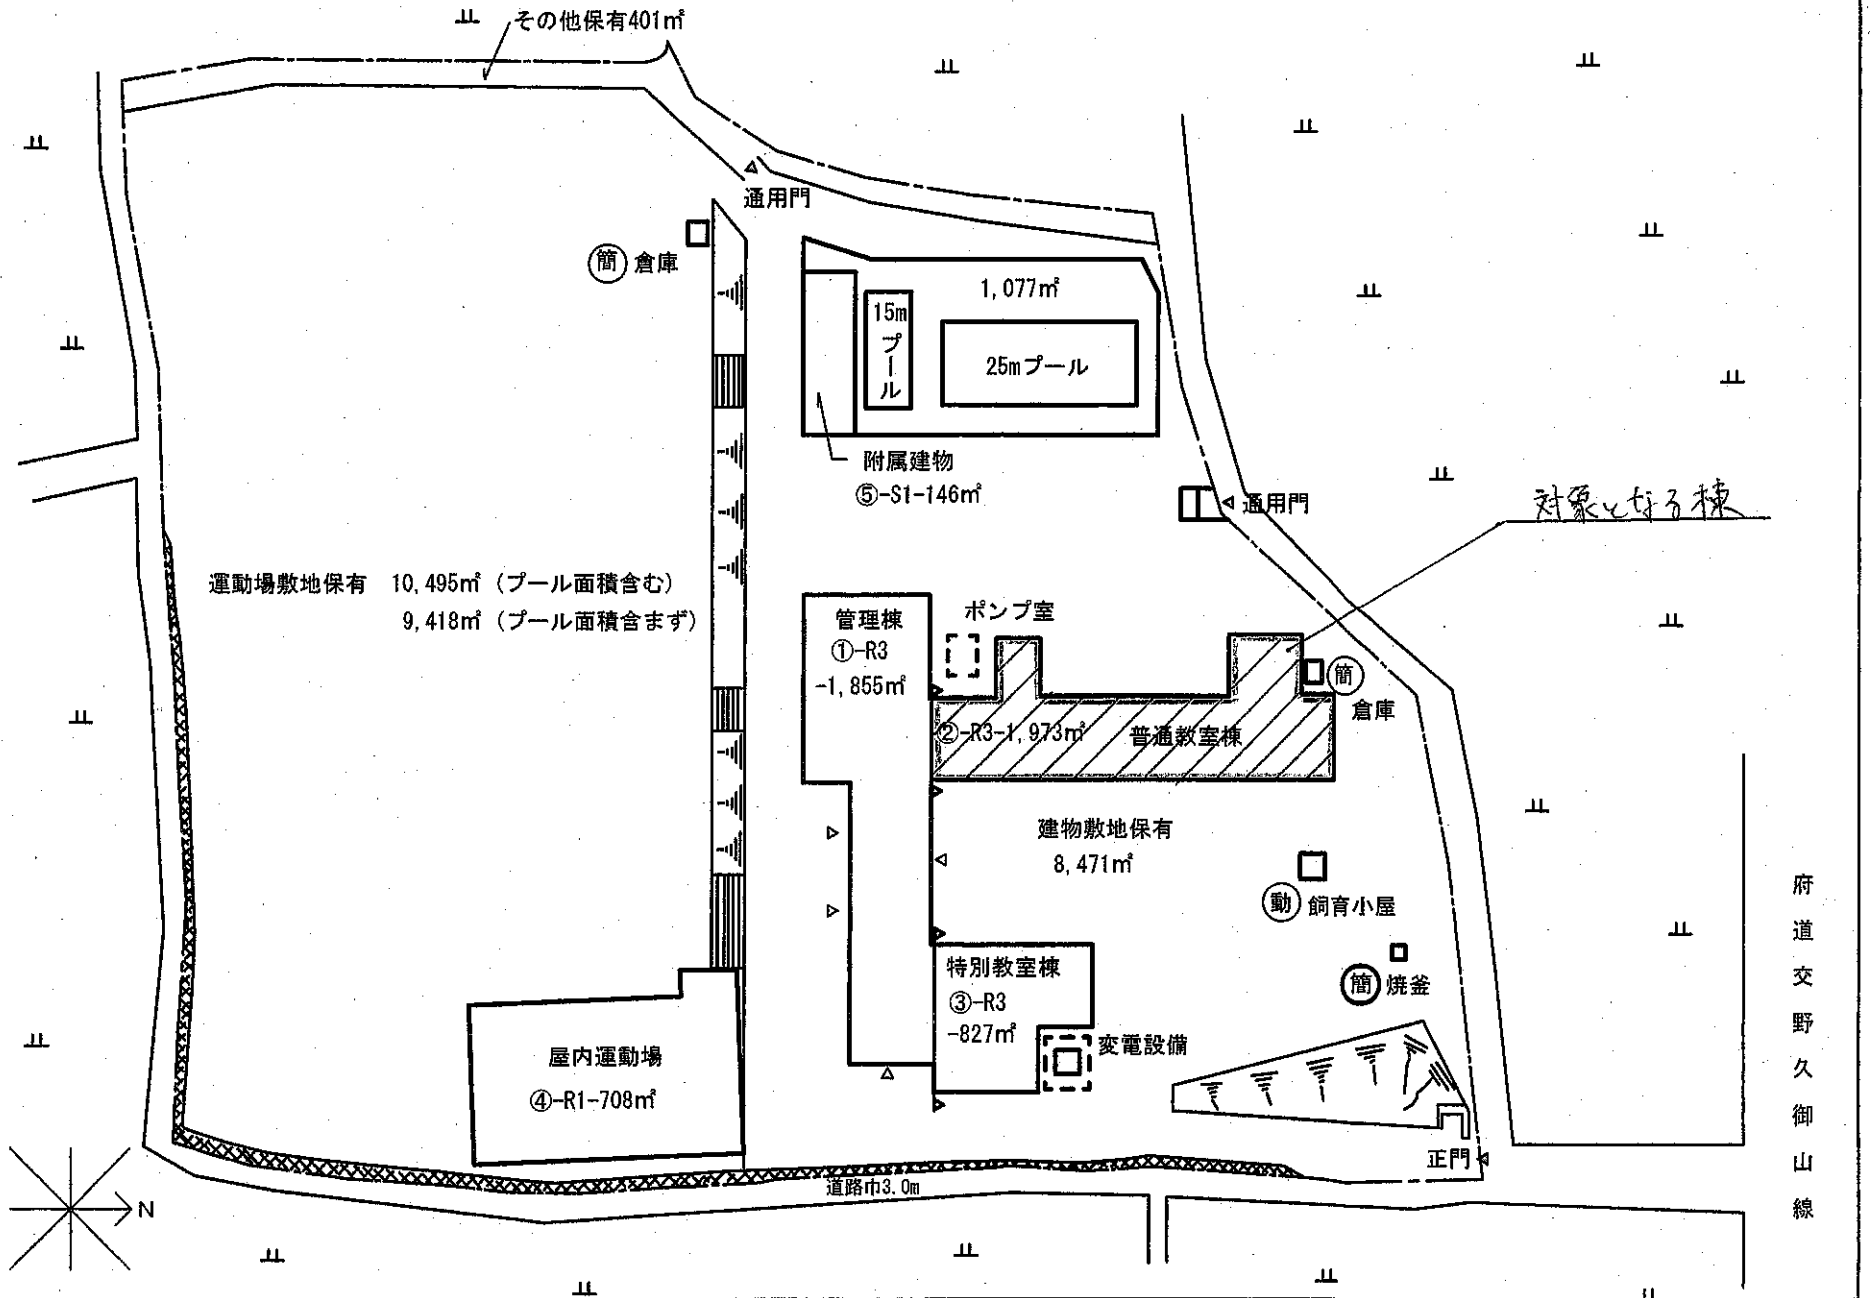

(令和元年度)

施設の配置図	縮尺	1/1500					学校名	私市小学校	調査番号	都道府県	市町村	学校	整理番号
		0	10	20	30	40				50	m	27	

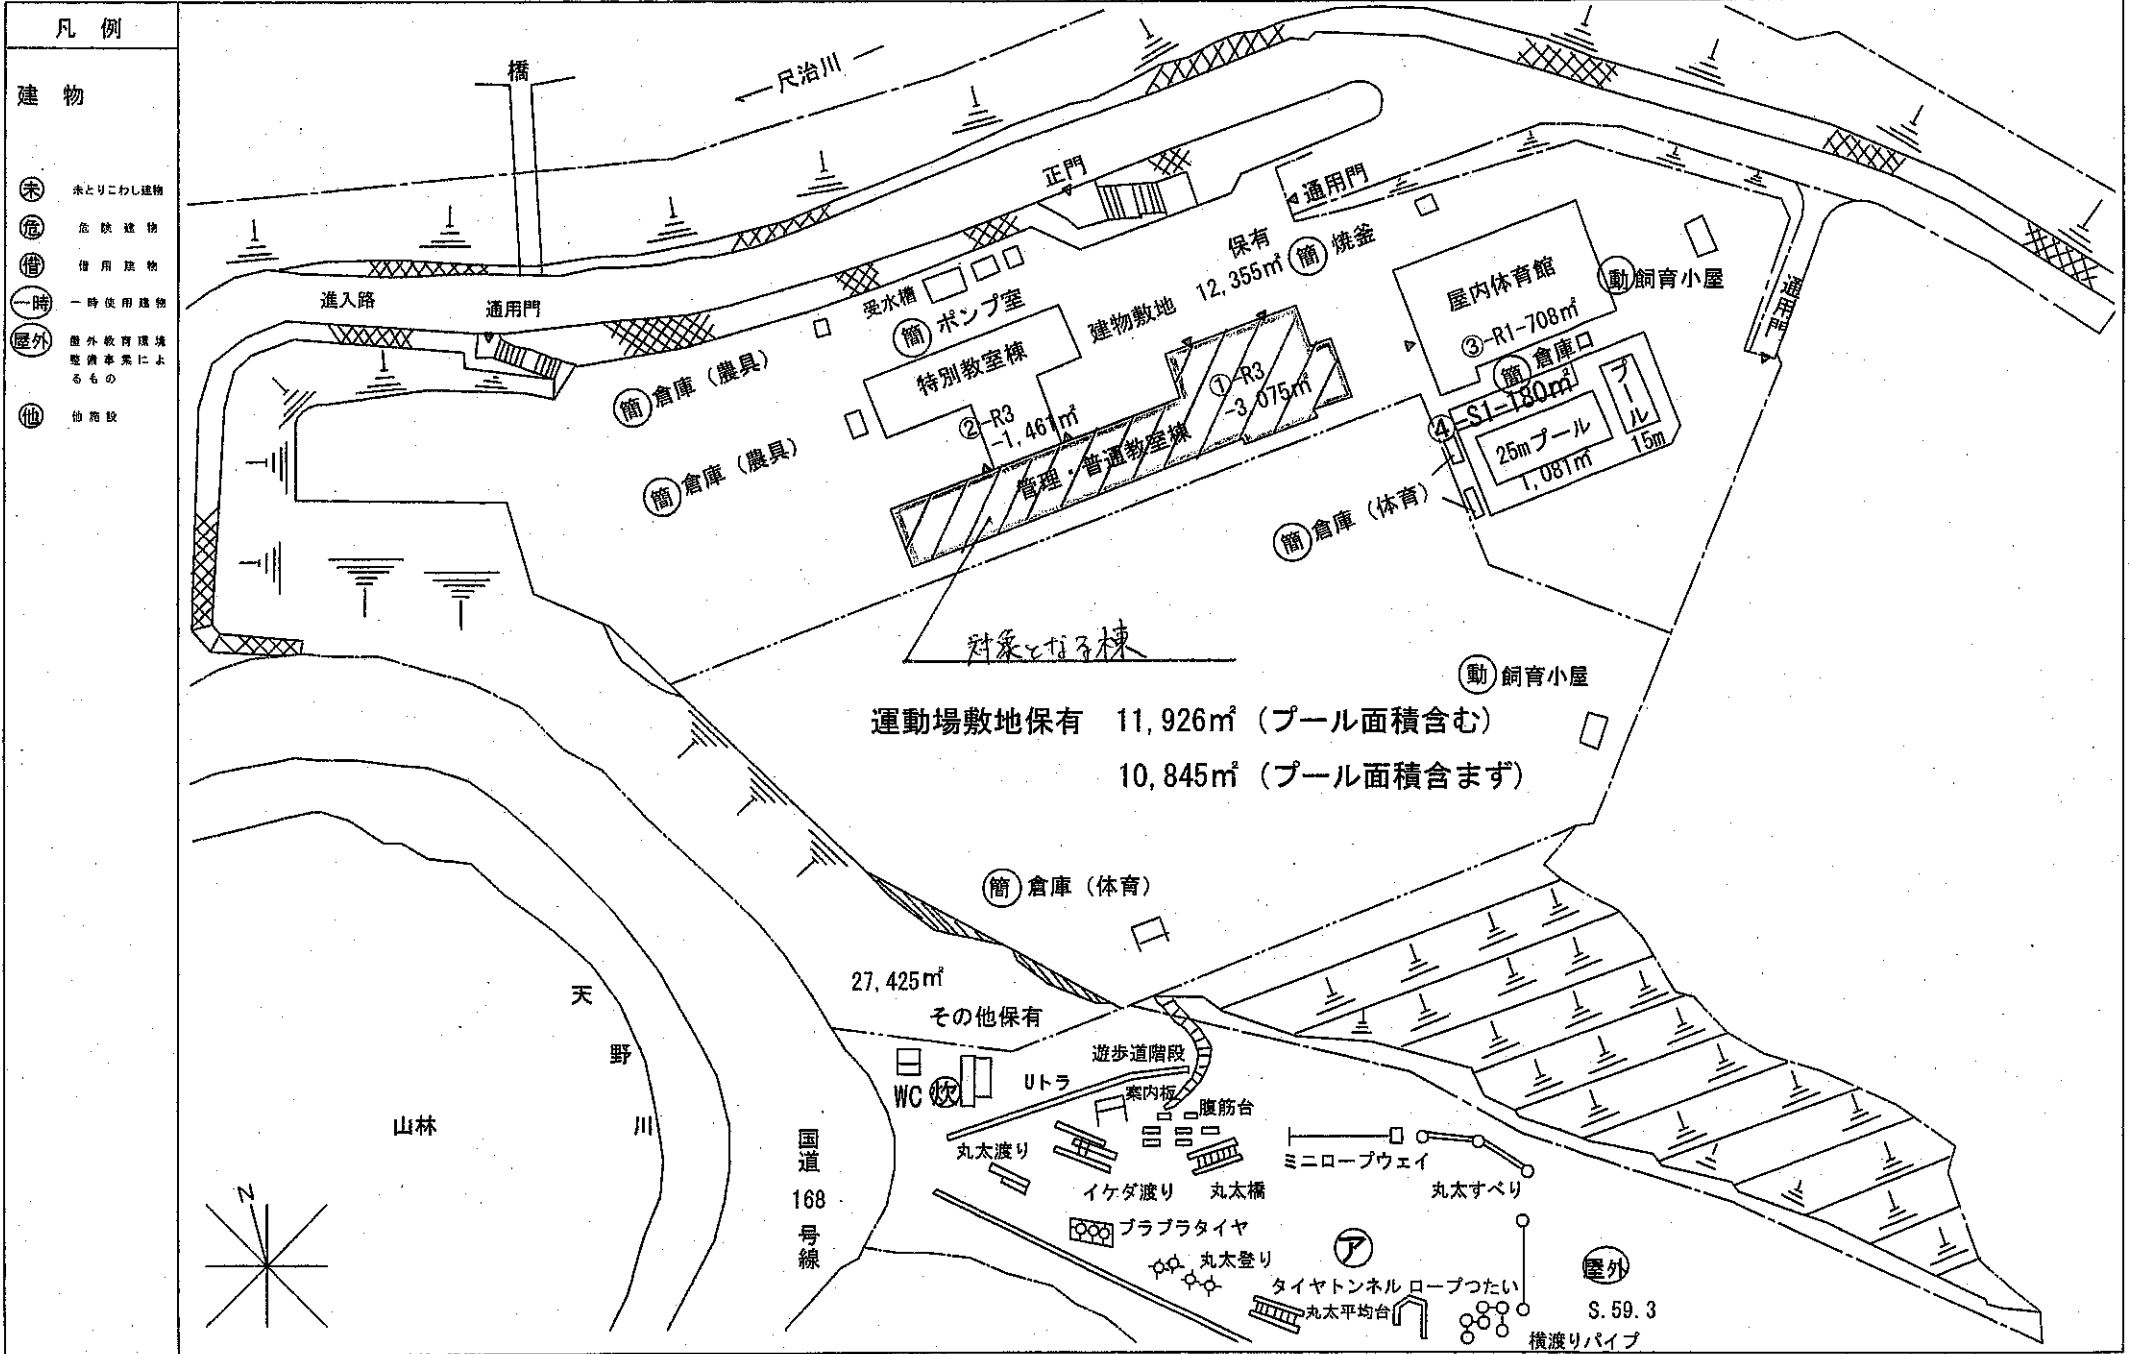

- 凡例
- 建物
- ⊙ 永とこわし建物
 - ⊙ 危険建物
 - ⊙ 借用建物
 - ⊙ 一時使用建物
 - ⊙ 屋外 屋外教育環境整備事業によるもの
 - ⊙ 他 他施設

運動場敷地保有 11,926㎡ (プール面積含む)
10,845㎡ (プール面積含まず)

27,425㎡
その他保有

屋外
S. 59.3

横渡りパイプ

令和元年度一般会計予算（補正予算（第3号））について

1. 事業名称

第二中学校他2校防火設備改修工事設計業務委託

2. 事業概要

建築設備である防火扉等の不具合解消及び法令適合させるために工事図面の作成及び工事費の積算を委託する。

3. 歳出予算額

金1,992千円

4. 歳出予算科目

（款）教育費（項）中学校費（目）学校管理費（節）委託料

5. 予算書ページ


18ページ

6. 図面等

別紙のとおり


(令和元年度)

施設の配置図	縮尺	1/1000			学校名	第二中学校			調査番号	都道府県			市町村			学校			整理番号
		0	10	20		30	2	7		2	3	0	4	8	5	2	1745-1		

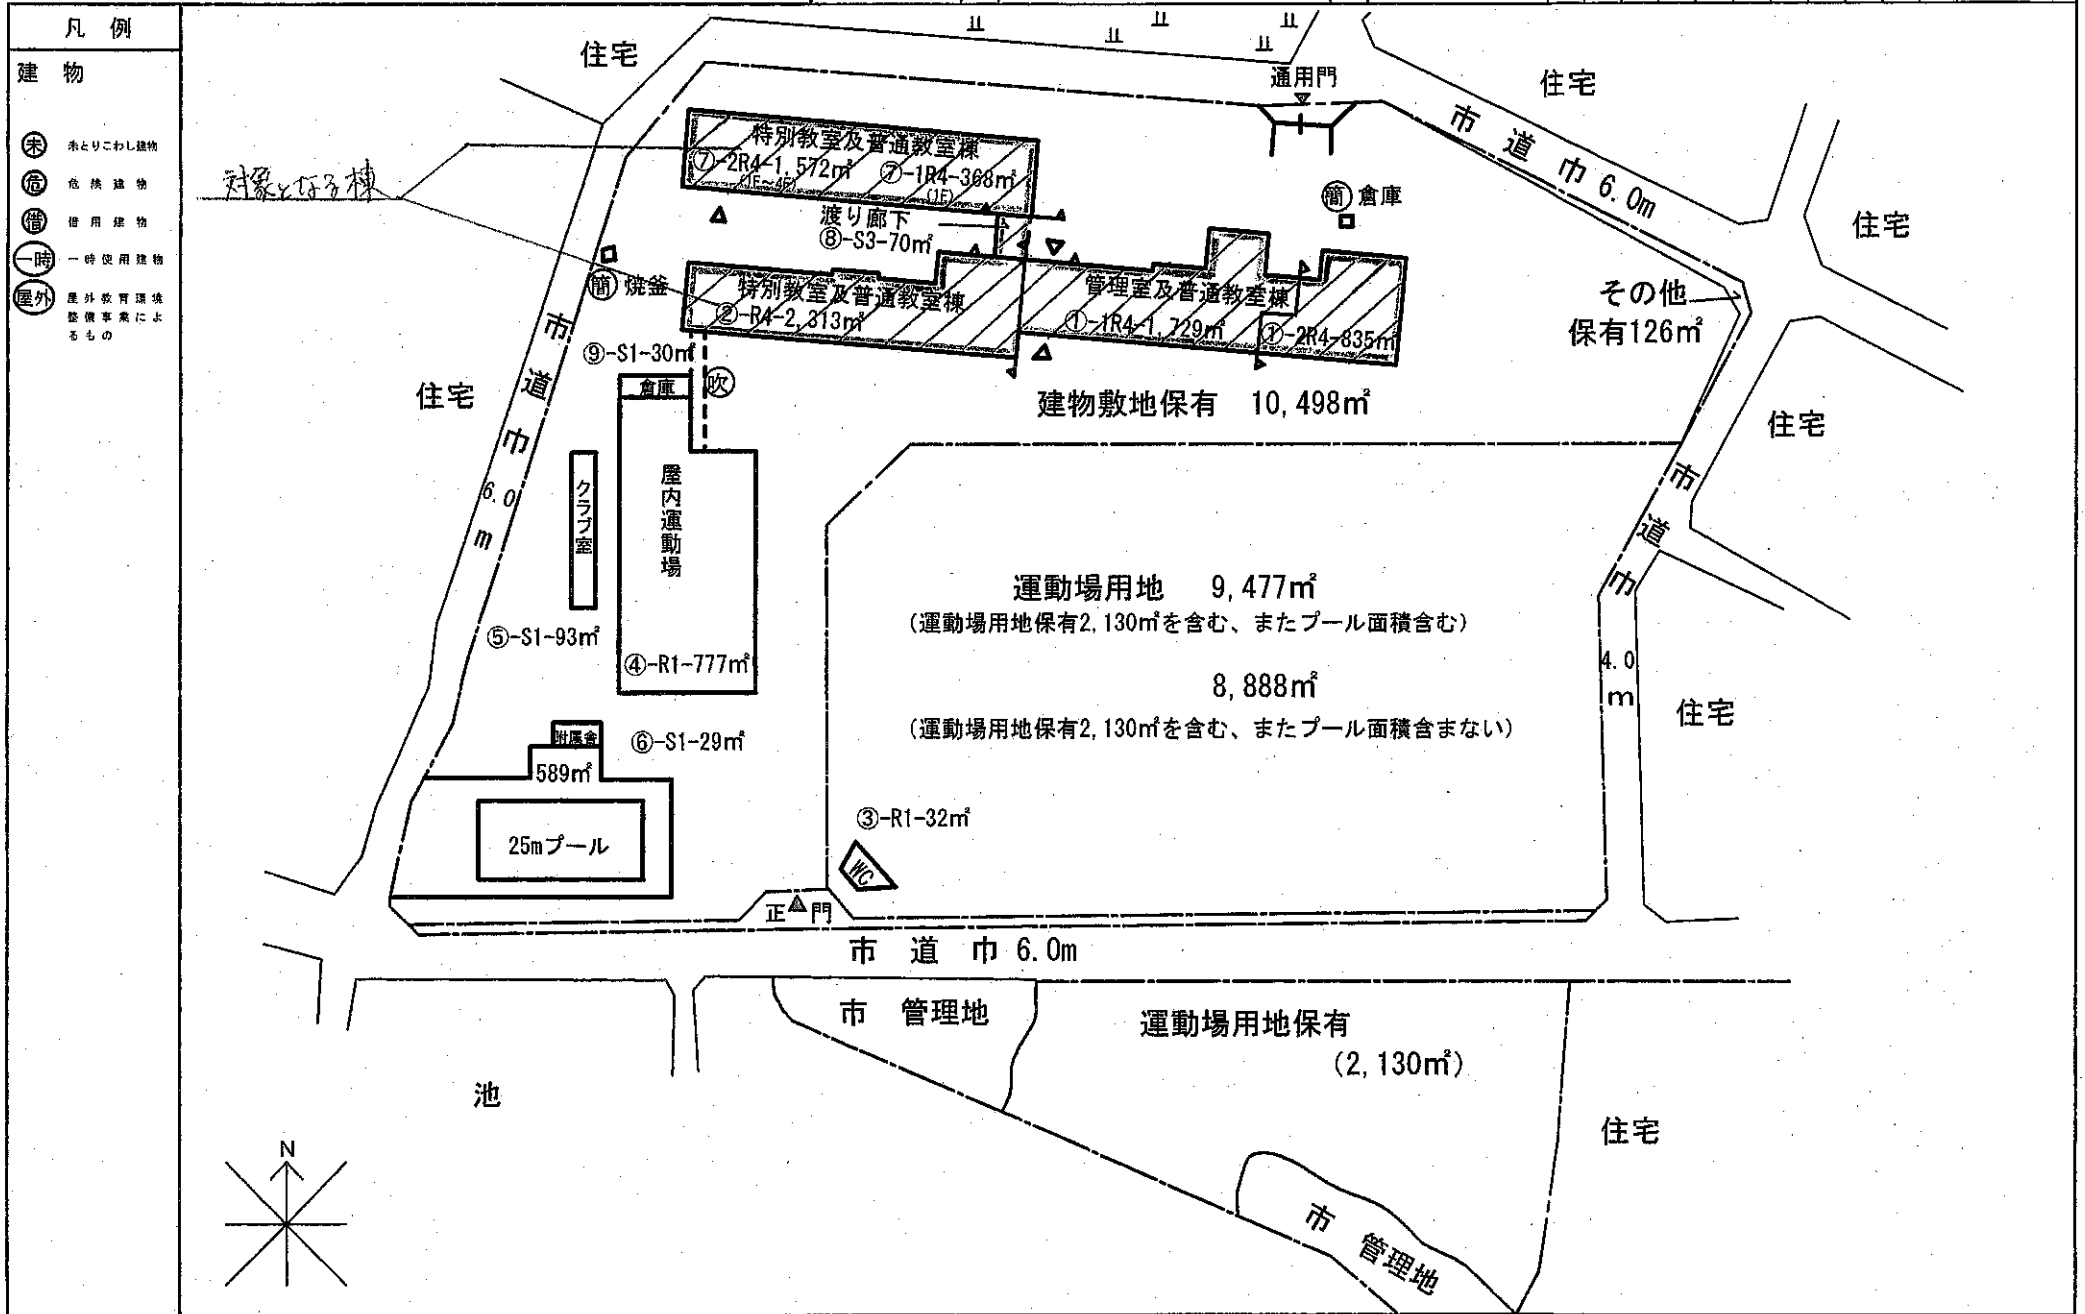


(令和元年度)

施設の配置図	縮尺	1/1000		学校名	第三中学校	調査番号		都道府県		市町村		学校		整理番号	1746-1
		0	10			20	30	2	7	2	3	0	4		

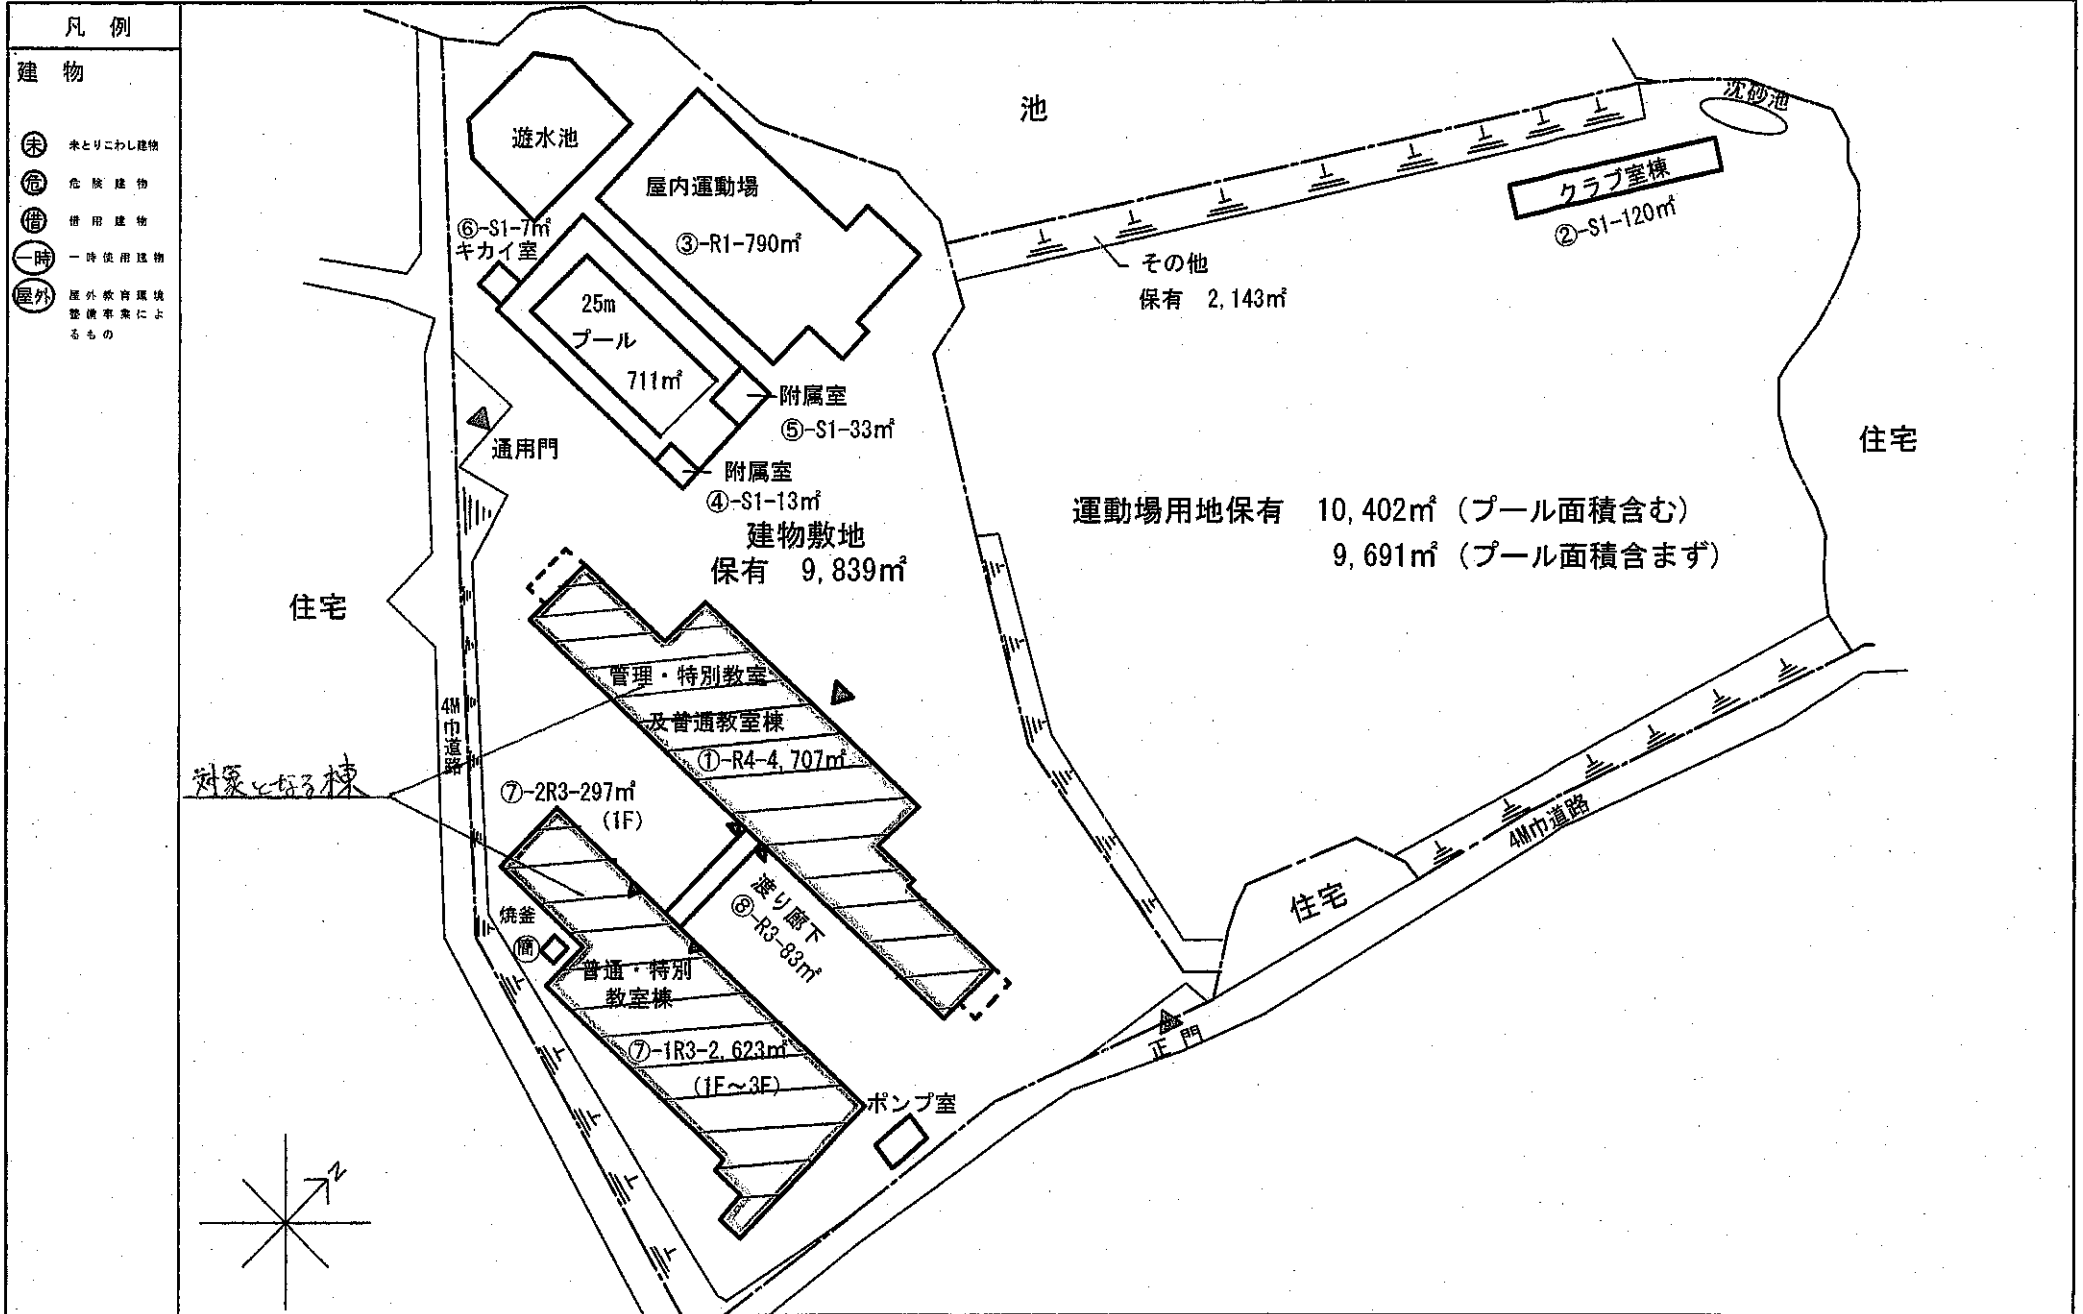

(令和元年度)

施設の配置図	縮尺	1/1000	0 10 20 30 m	学校名	第四中学校	調査番号	都道府県	市町村	学校	整理番号
						27	230	4854	1747-1	

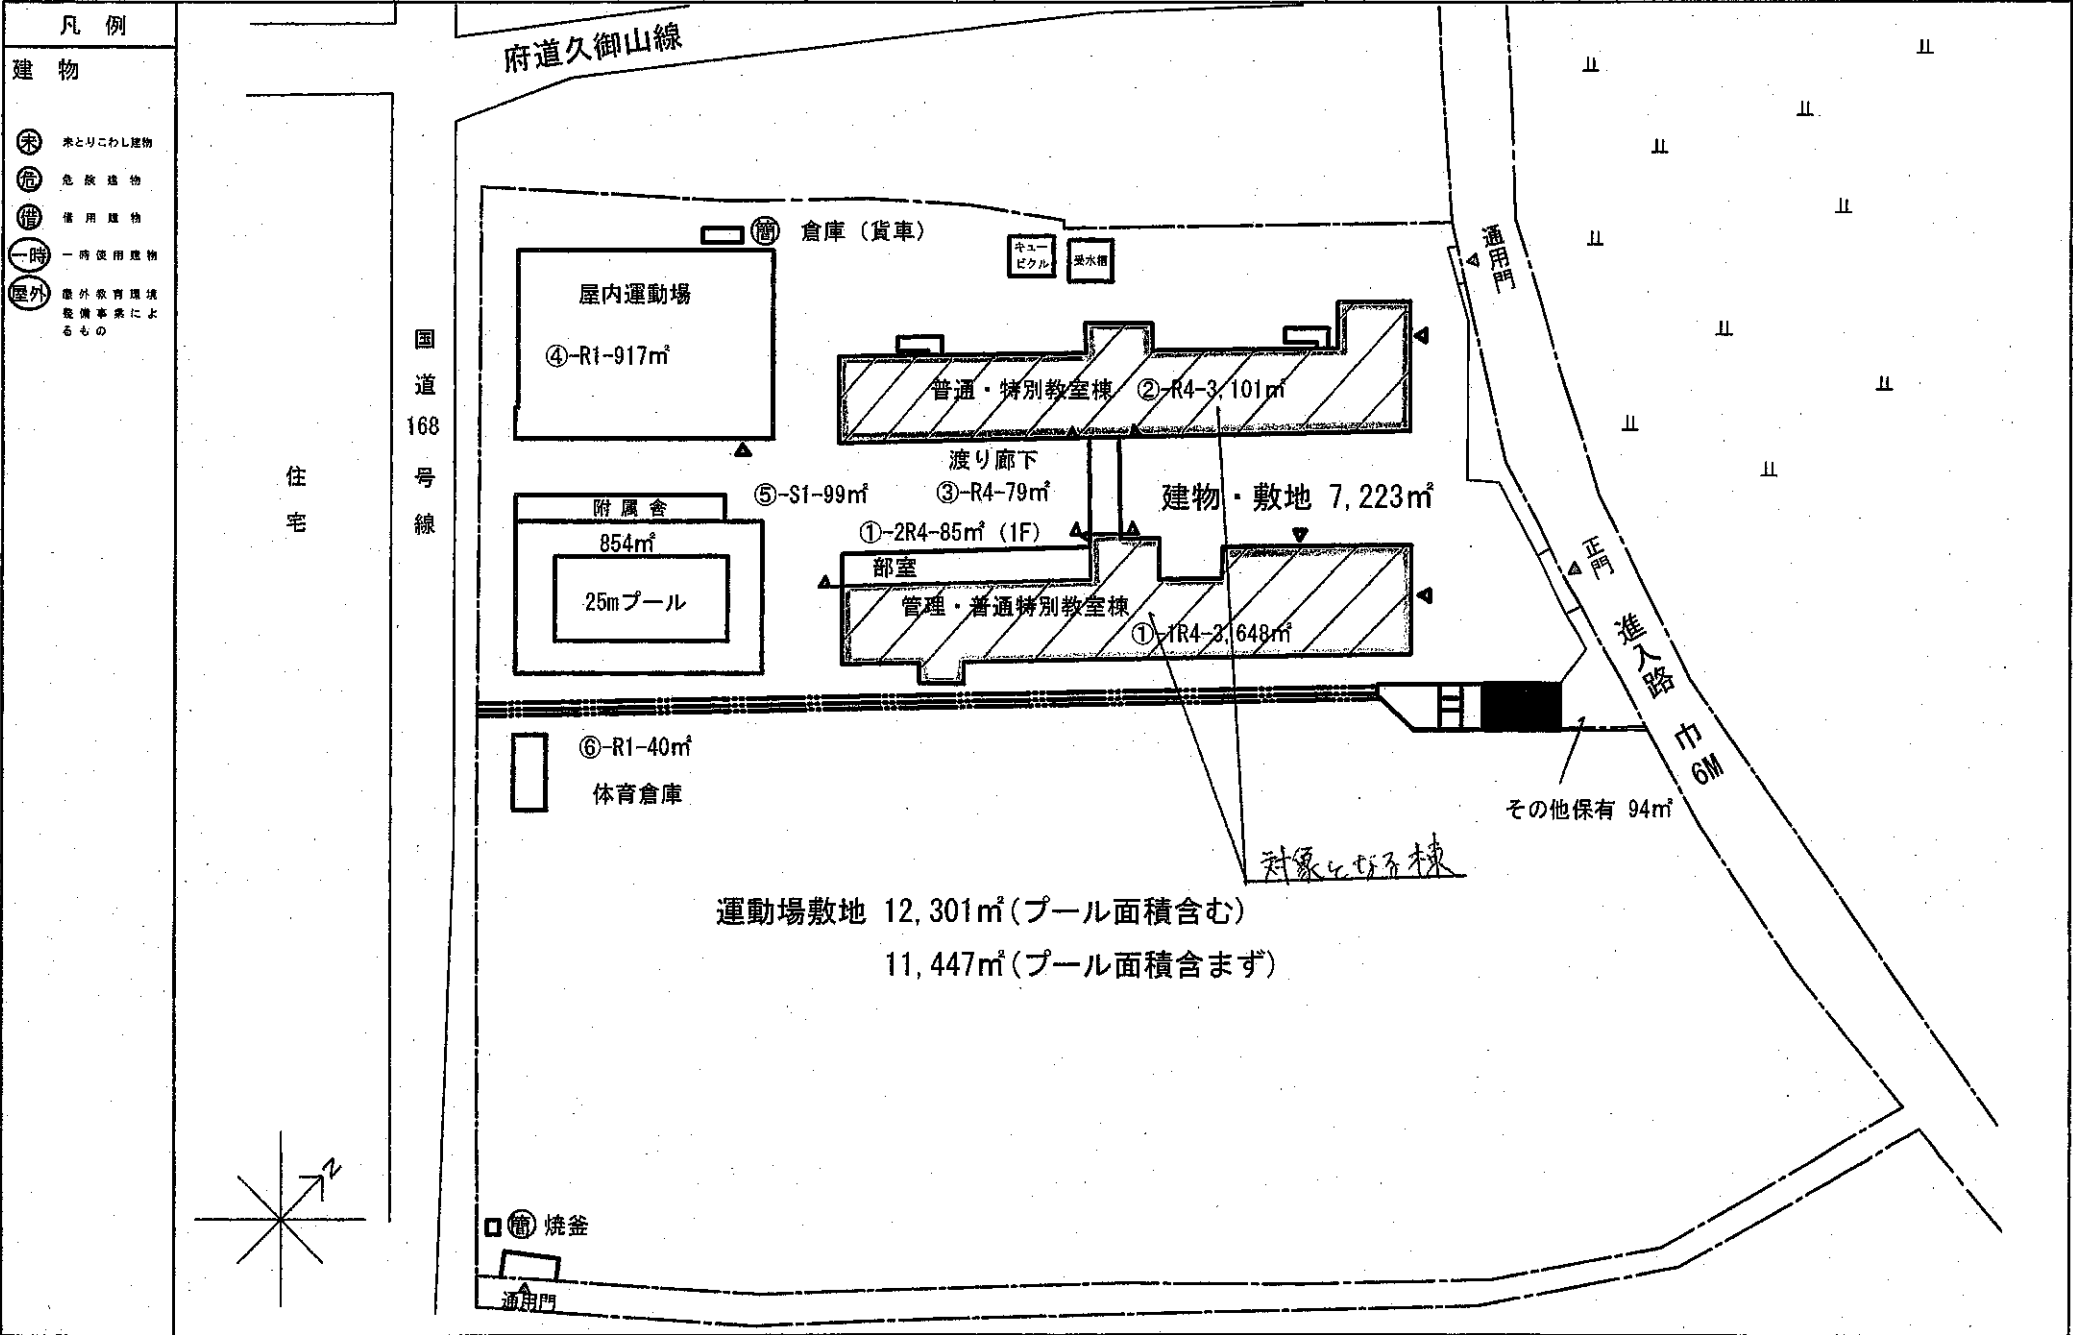

令和元年度交野市一般会計予算（補正予算（第3号））について

1. 事業名称

小学校の教科書新採択に伴う教師用教科書・指導書整備

2. 事業概要

小学校の教師用教科書や指導書（授業づくりのための参考書）について、学習指導要領改訂に伴い、令和2年度から新採択を行い、各小学校に新たに整備するために購入する。4年に1回の新採択のため、3月中に学校へ配付することで、事前に内容確認や使用準備が行えるため今年度中の契約を行う。教科書については、児童生徒用は文部科学省により無償給与されるが、教師用は無償給与されない。そのため、教師用は購入する必要があるが、それは教師個人ではなく、学校の設置者により整備、負担すべきものである。また、その教科書とあわせ指導書も整備することが、各教員による統一性のある授業の効率的な展開を可能とする。

3. 歳出予算額

13,953千円

4. 歳出予算科目

款) 教育費 項) 小学校費 目) 教育振興費 節) 需用費

5. 歳入予算額

なし

6. 予算書ページ

18ページ

令和元年度 一般会計（補正予算（第3号））について

1. 事業名称

子育てのための施設等利用給付費負担金

2. 事業概要

令和元年10月より国の保育料無償化が実施され、幼稚園を利用する3歳～5歳（新1号・新2号認定子ども）の幼稚園保育料を負担するもの。

3. 歳出予算額

61,100 千円

4. 歳出予算科目

（款）教育費 （項）幼稚園費 （目）就園対策費（節）扶助費

5. 歳入予算額

61,100 千円

6. 歳入予算科目

（款）地方特例交付金 （項）子ども・子育て支援臨時交付金

（目）子ども・子育て支援臨時交付金 （節）子ども・子育て支援臨時交付金

（款）国庫支出金 （項）国庫負担金 （目）教育費国庫負担金

（節）幼稚園費負担金

補助率 1/2

（款）府支出金 （項）府負担金 （目）教育費府負担金

（節）幼稚園費負担金

補助率 1/4

5. 予算書ページ

歳出 18 ページ

歳入 13 ページ